


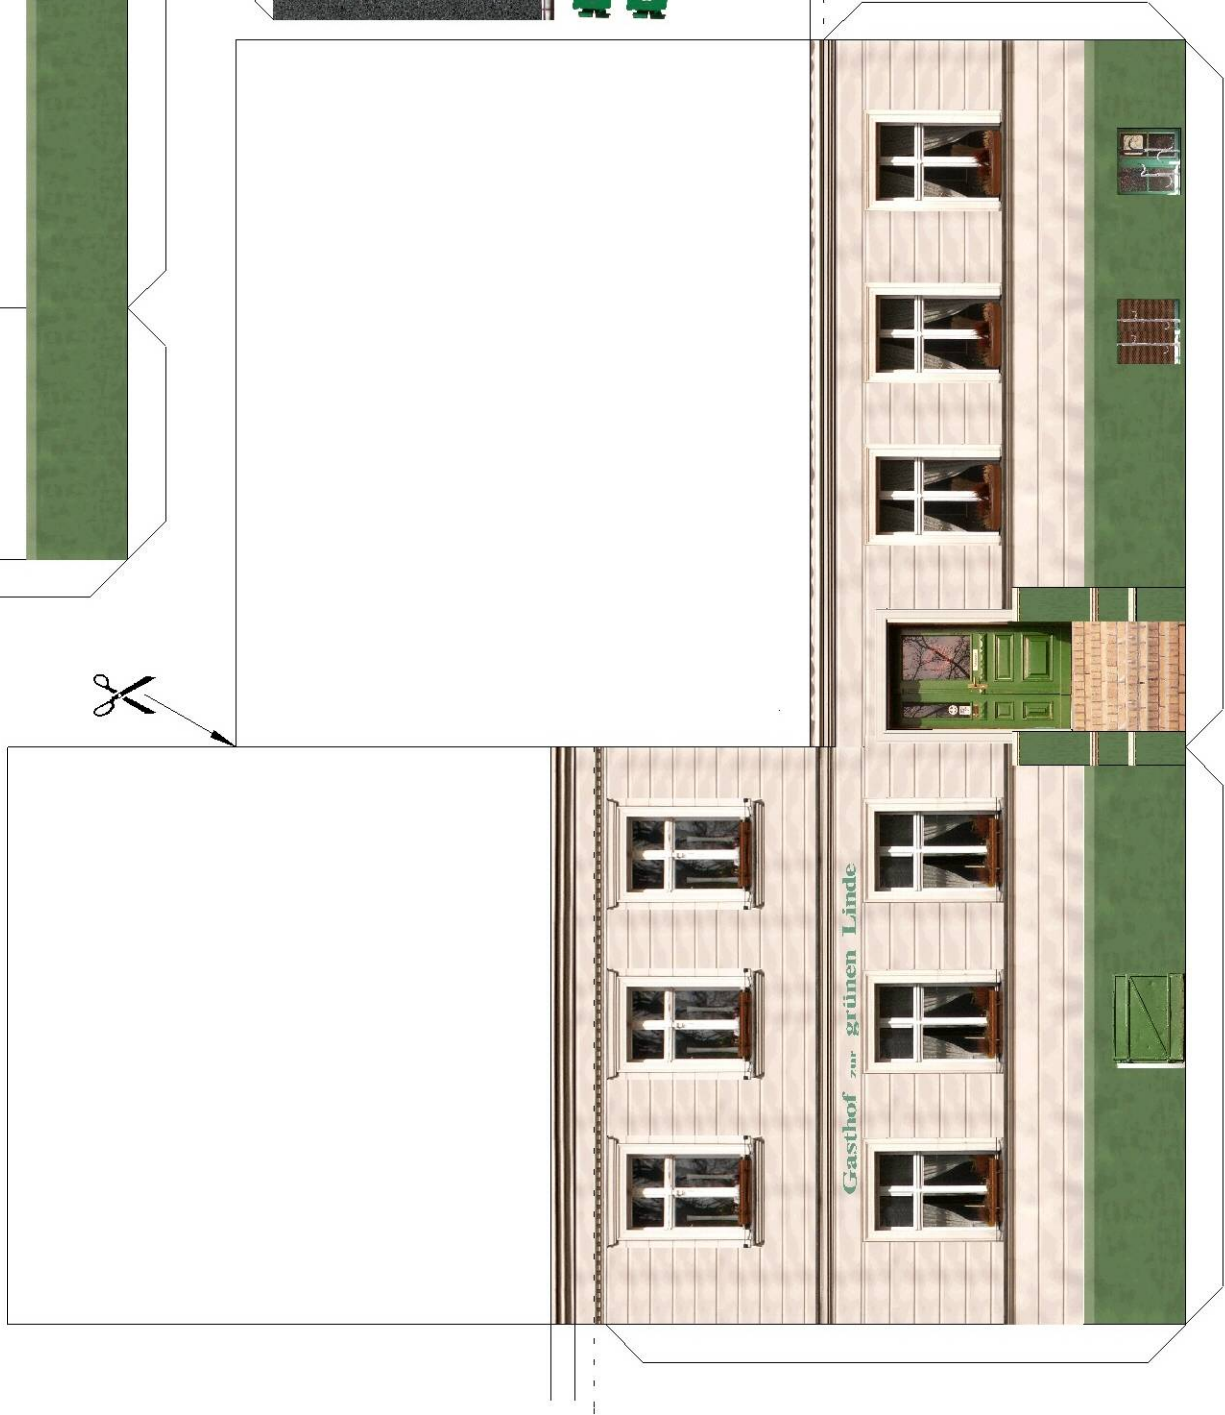
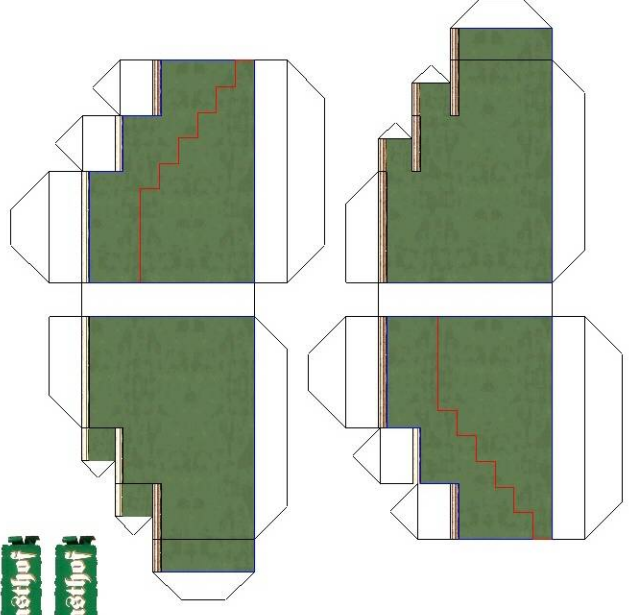
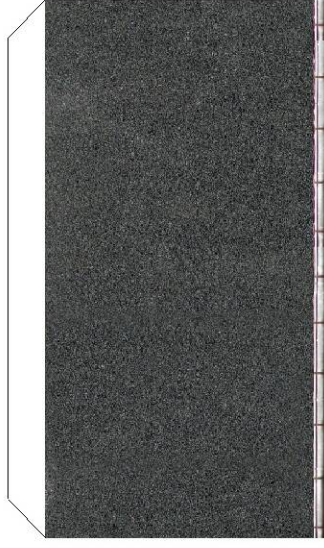
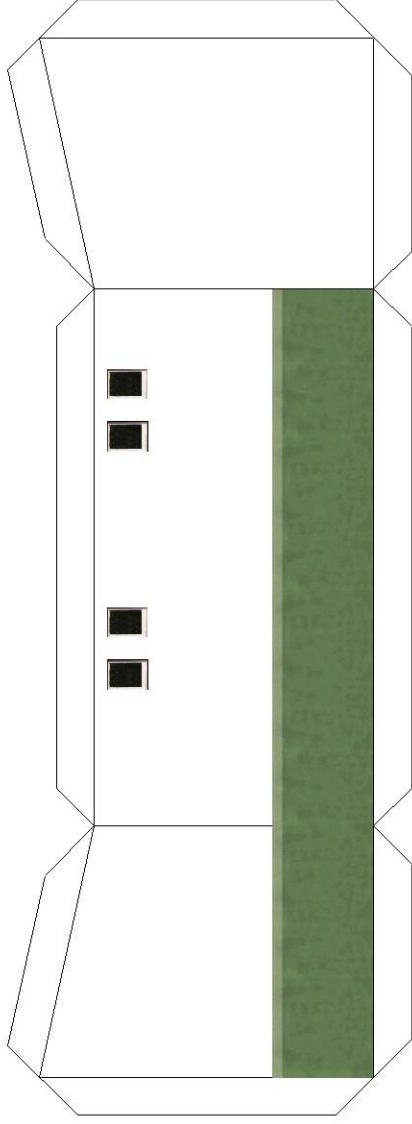
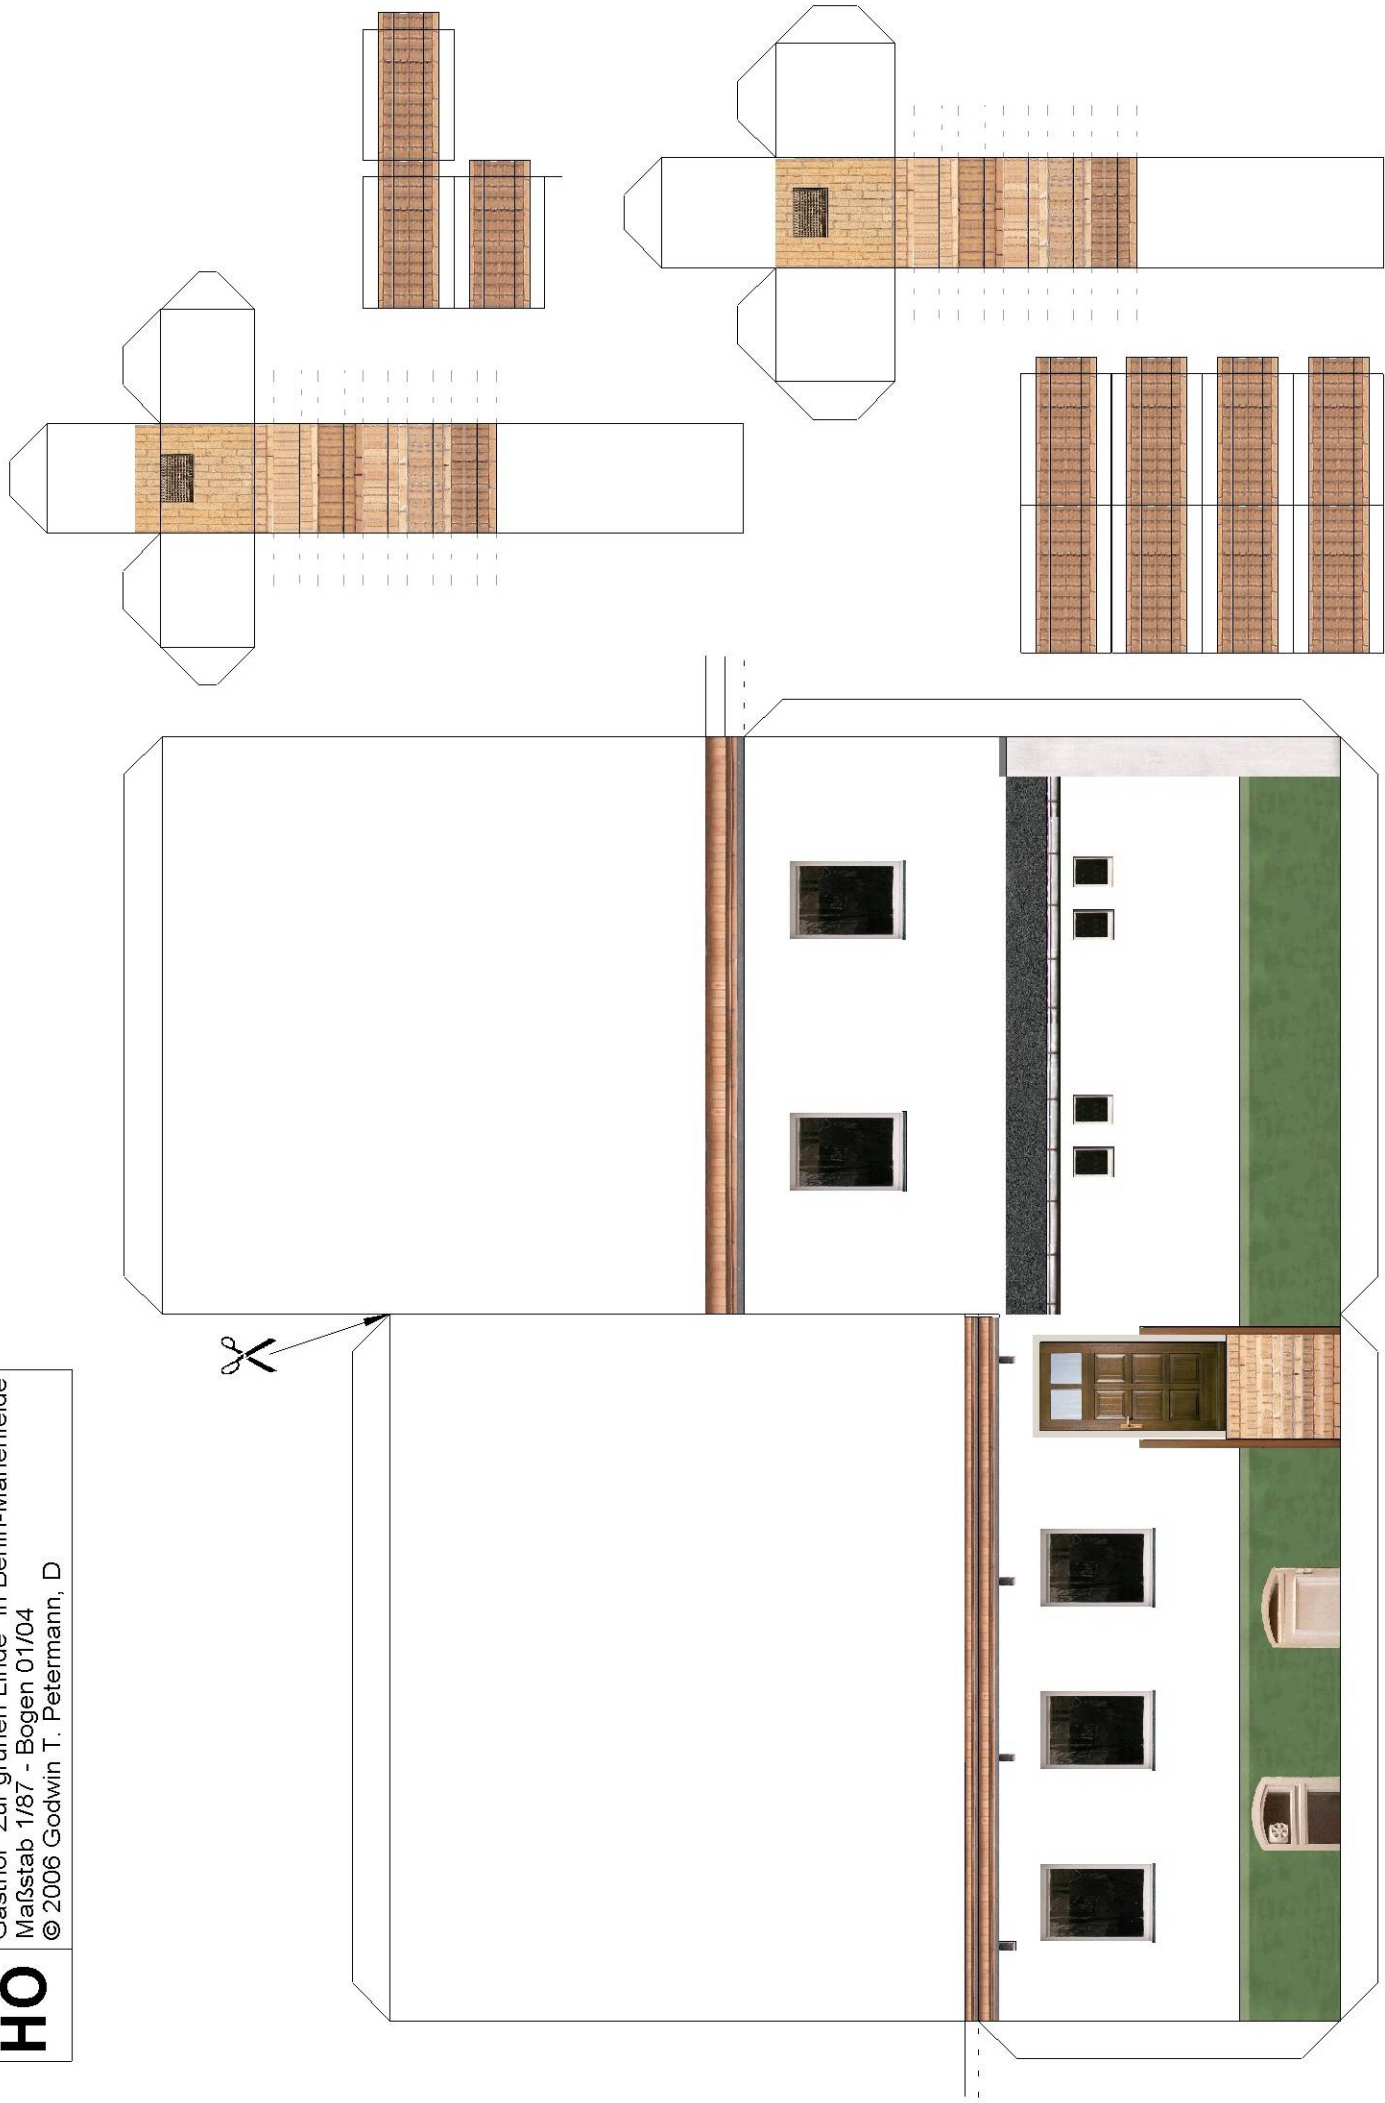
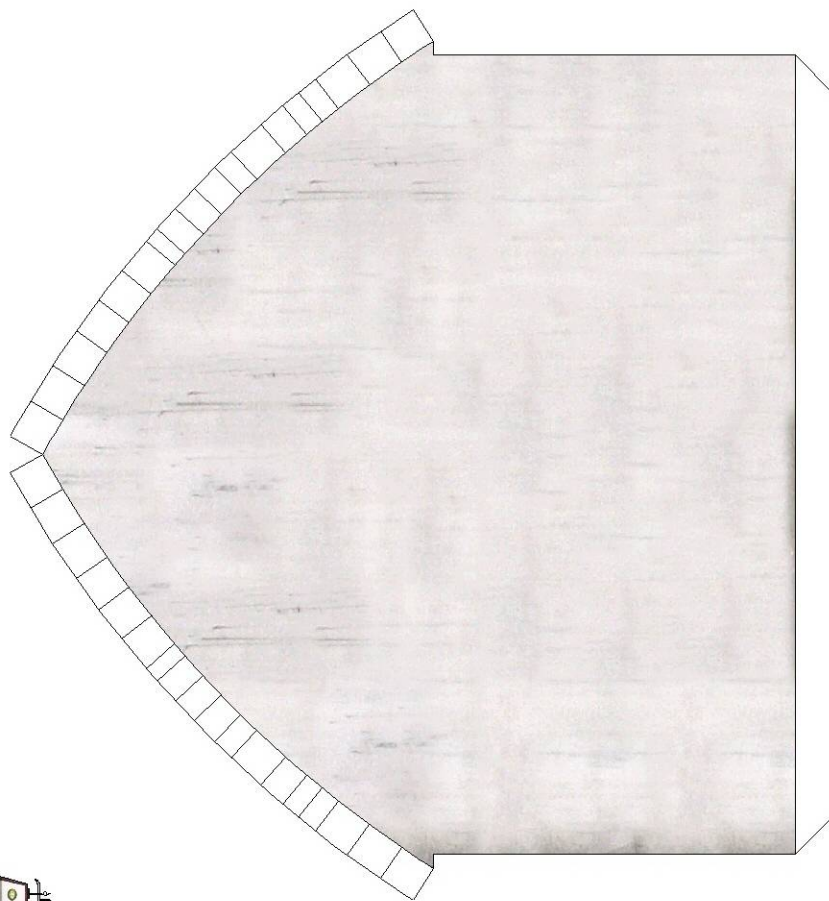
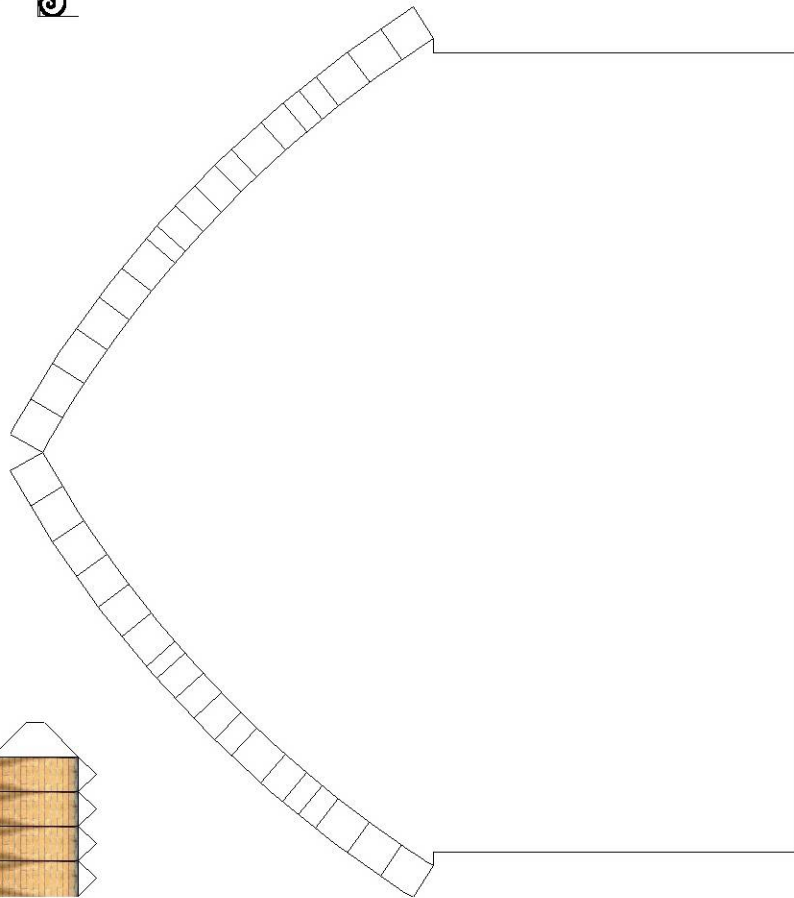
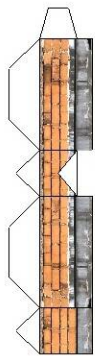






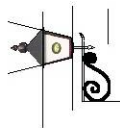


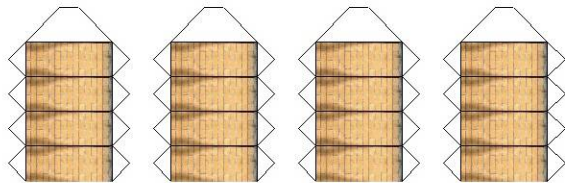


HO

Gasthof "Zur grünen Linde" in Berlin-Marienfelde
Maßstab 1/87 - Bogen 01/04
© 2006 Godwin T. Petermann, D

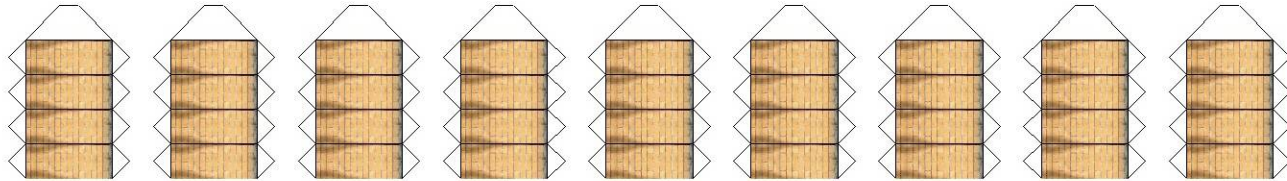

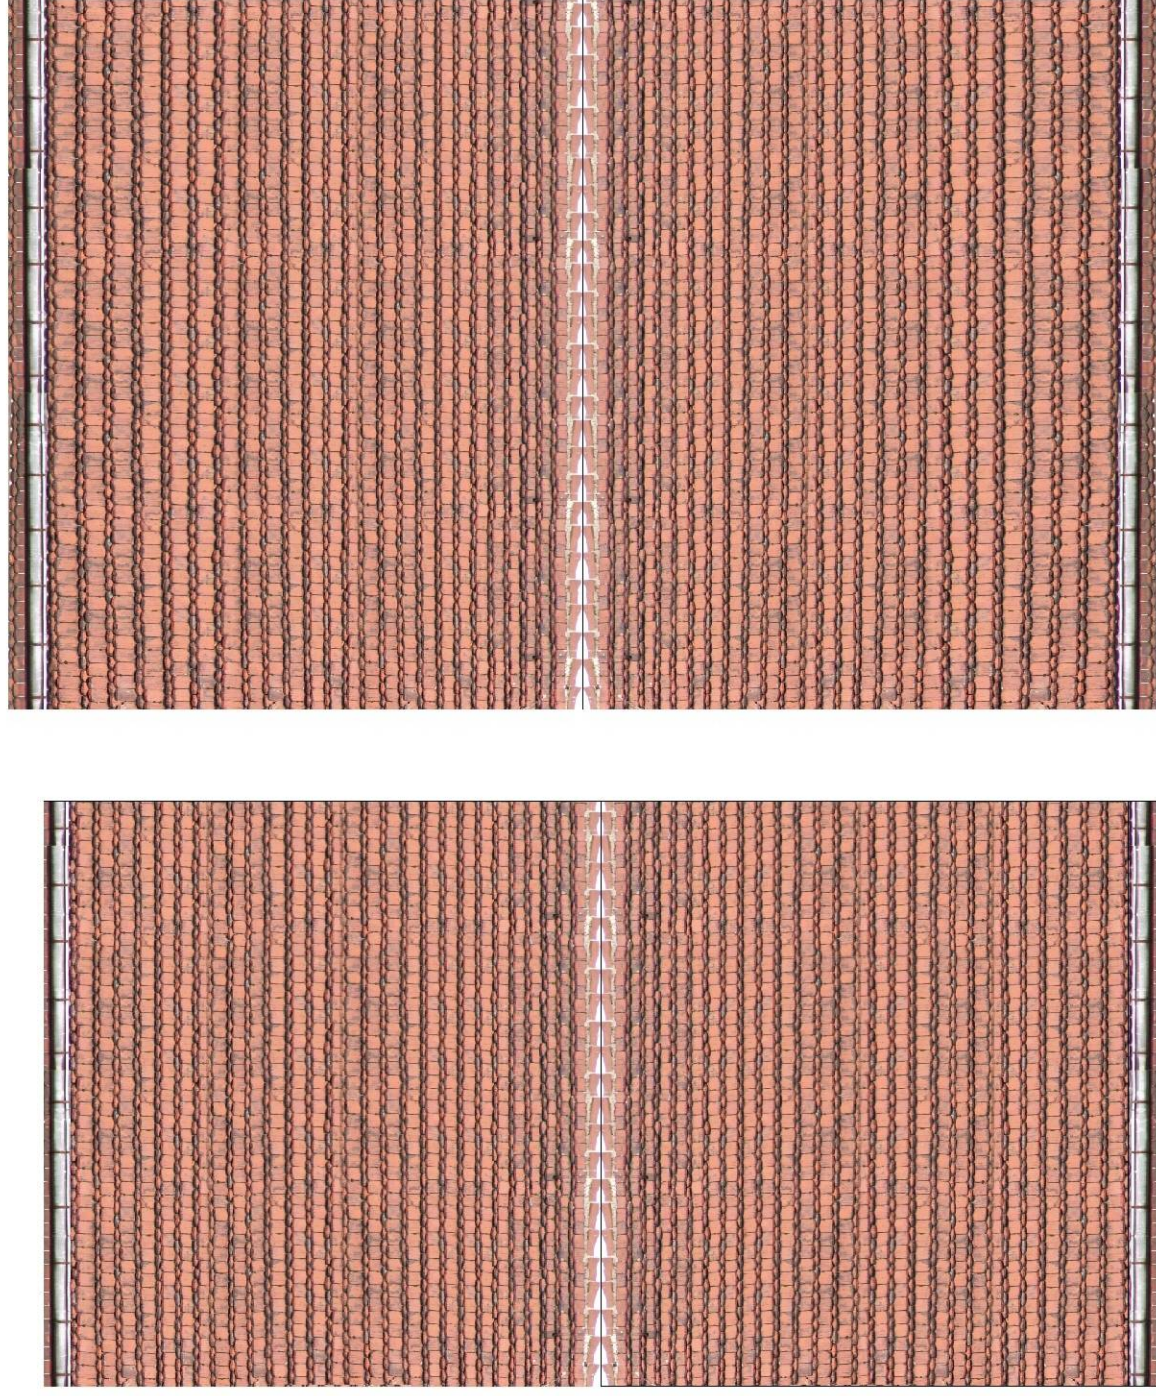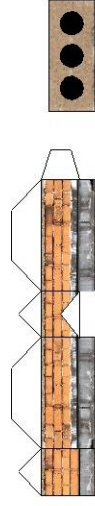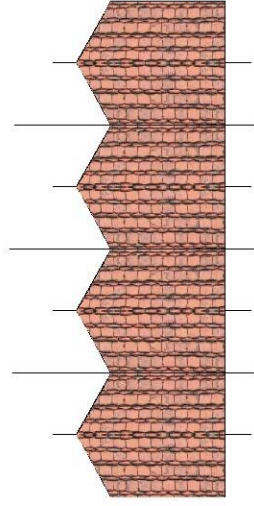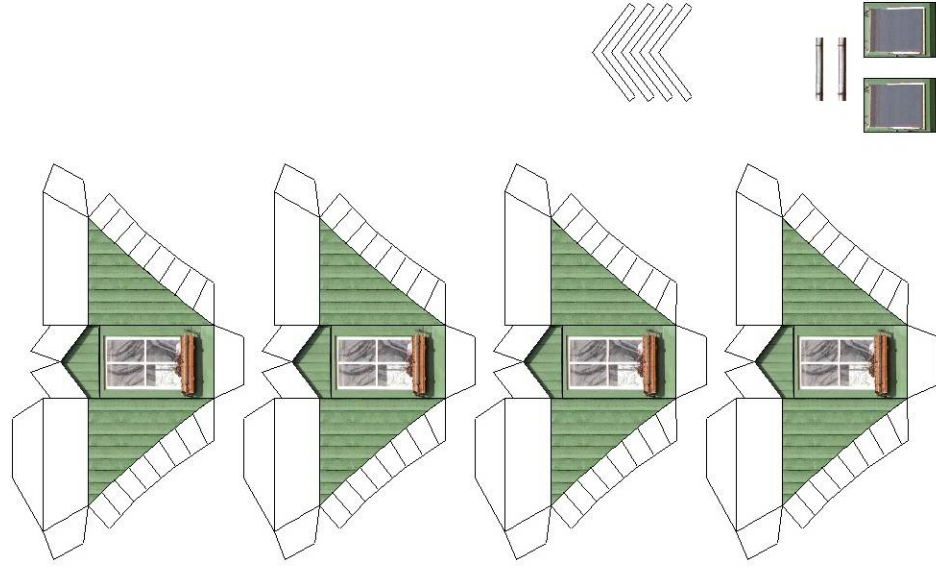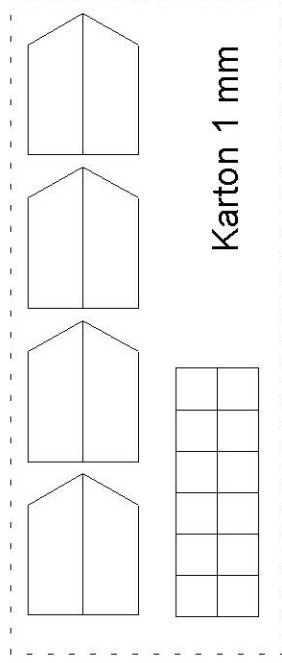

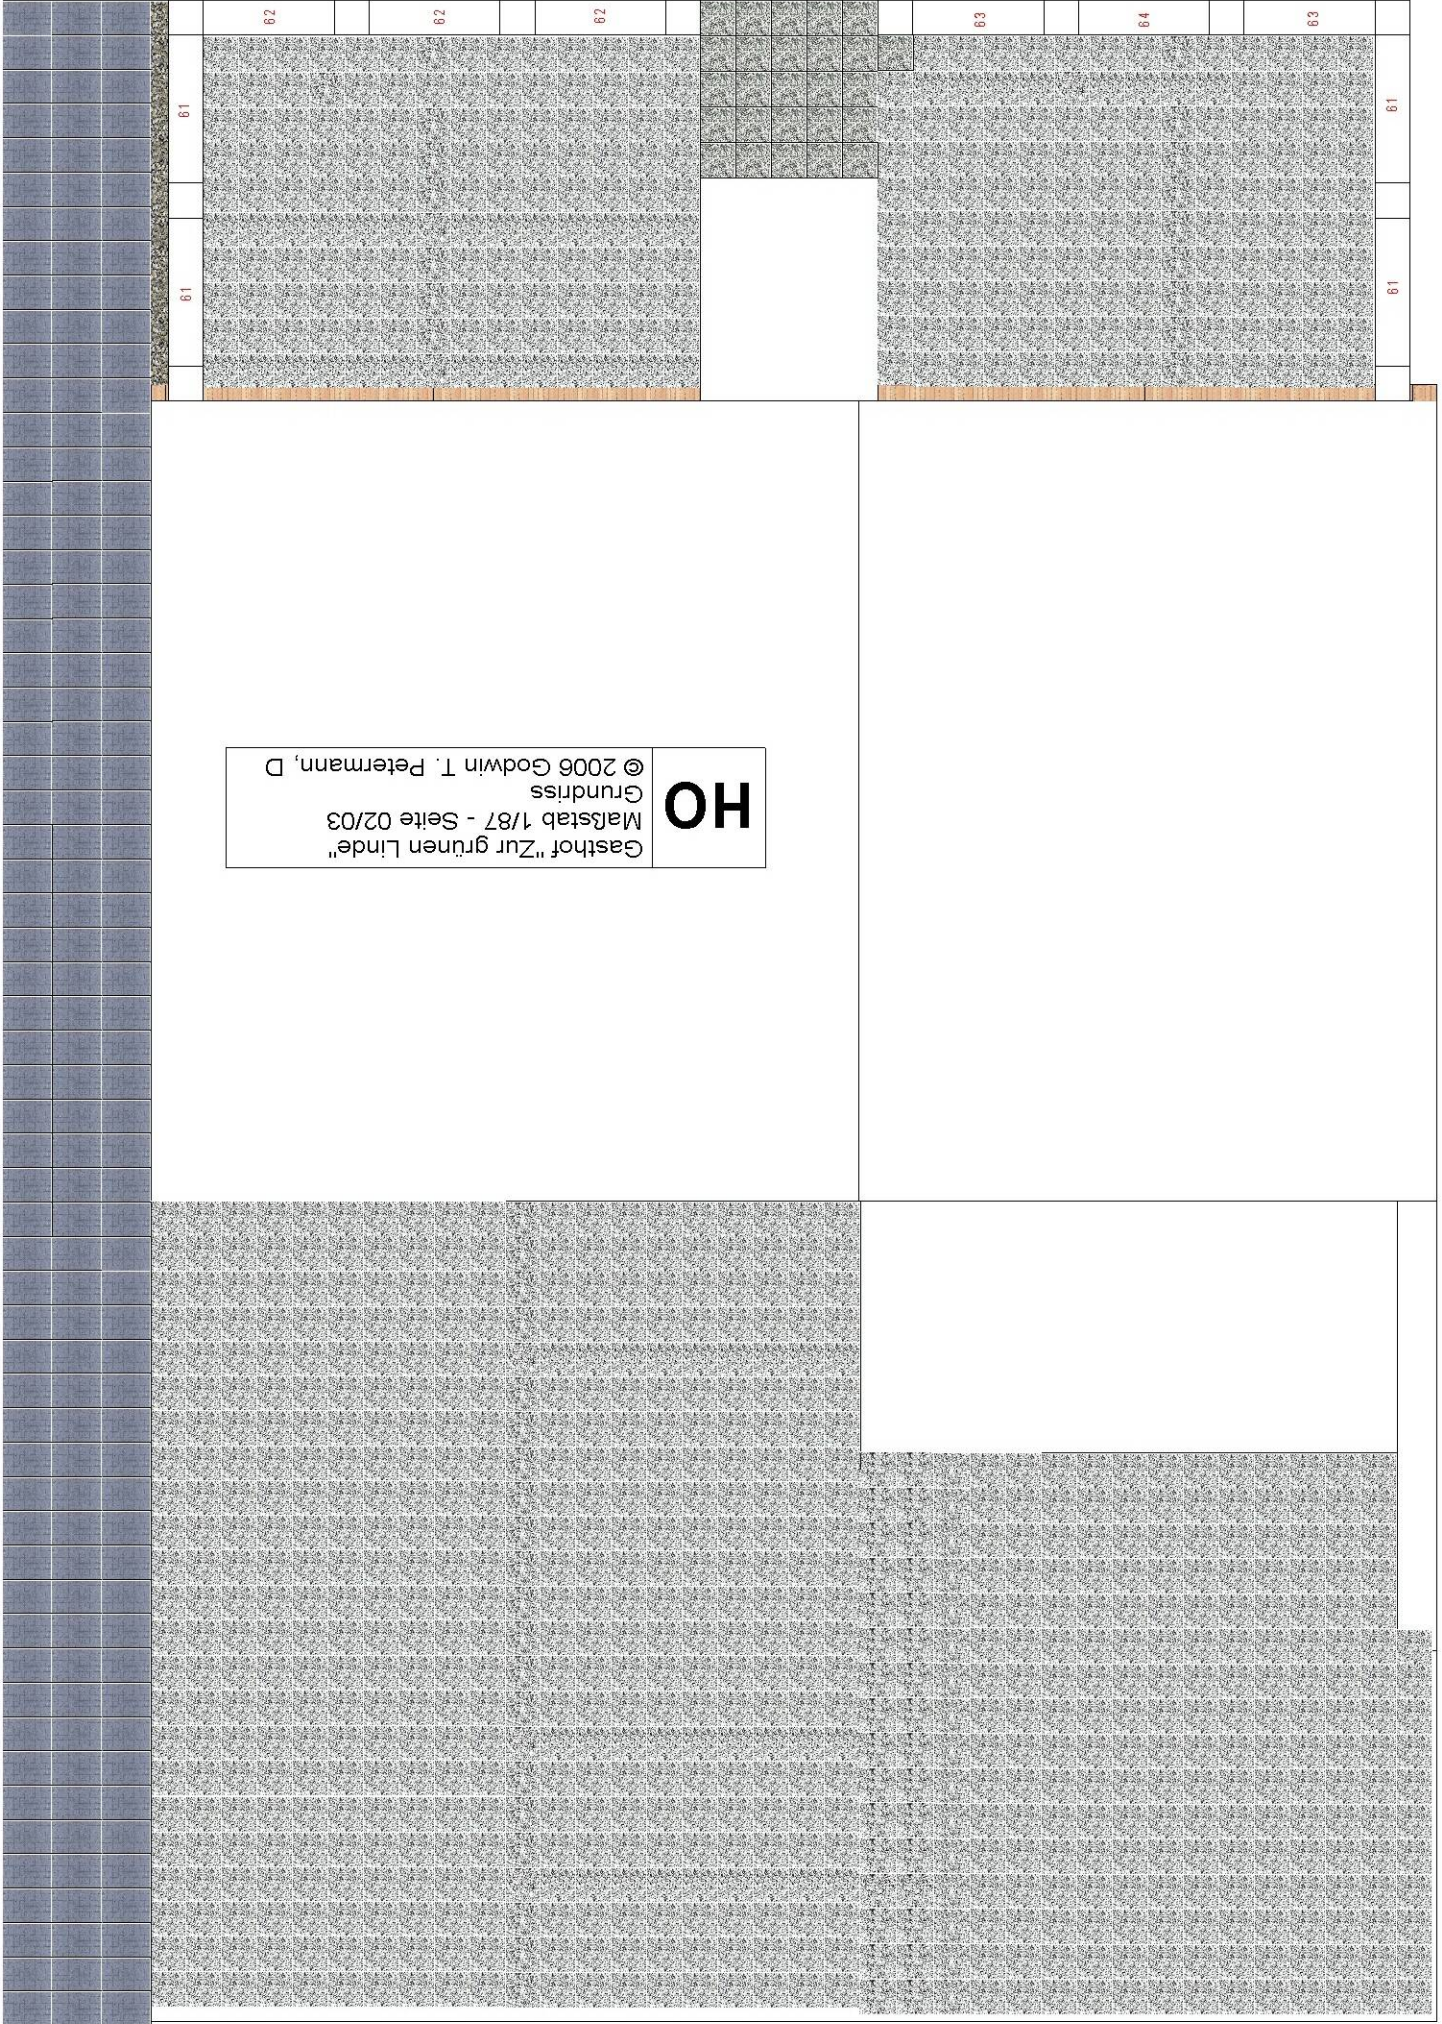

HO
Gasthof "Zur grünen Linde"
Maßstab 1/87 - Seite 02/03
Grundriss
© 2006 Godwin T. Petermann, D

