


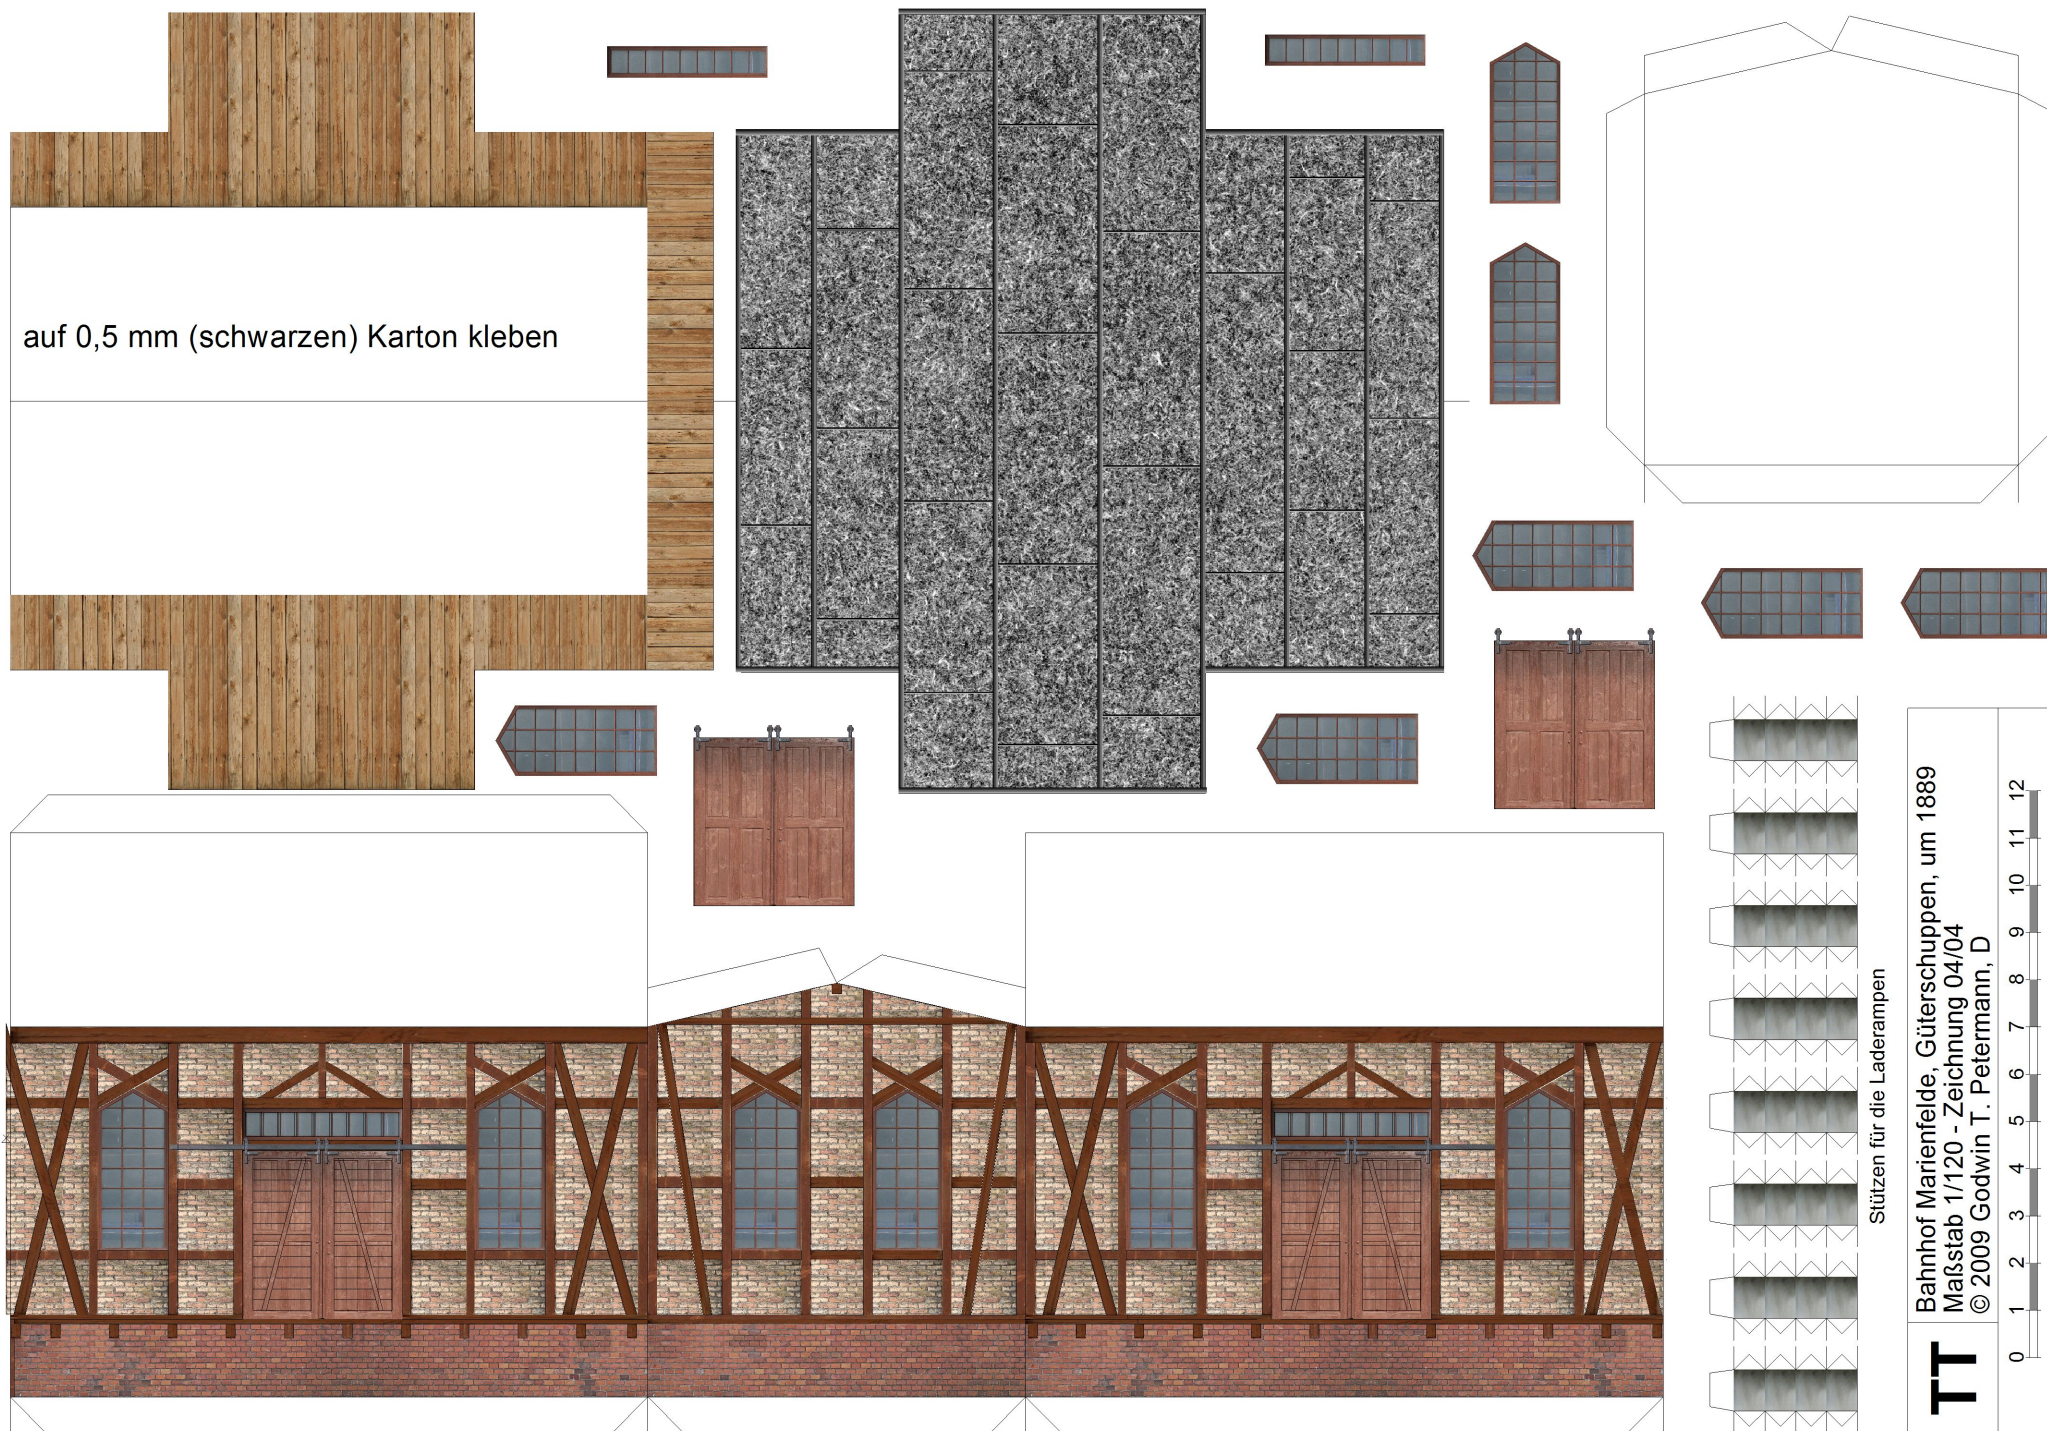

Für die Erstellung des Kartonmodells wurden Originalpläne von 1890 verwendet. Die Farbgestaltung ist nicht gesichert.

TT

Bahnhof Marienfelde, Güterschuppen, um 1889
Maßstab 1/120 - Bogen/Anleitung 04a/04
© 2009 Godwin T. Petermann, D

0 1 2 3 4 5 6 7 8 9 10 11 12



Bauempfehlung für die Laderampen

Material: Balsaholz mit 1,0 mm, 1,5 mm und 2,0 mm Dicke

Balsaholzstreifen ca. 84,30 mm Länge



Balsaholzstreifen ca. 12,00 mm Länge

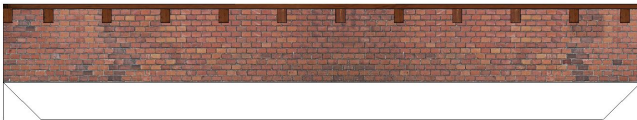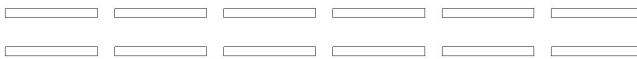


Höhe x Breite

ca. 1,00 mm x 12,50 mm

ca. 2,00 mm x 2,00 mm

ca. 1,50 mm x 1,00 mm

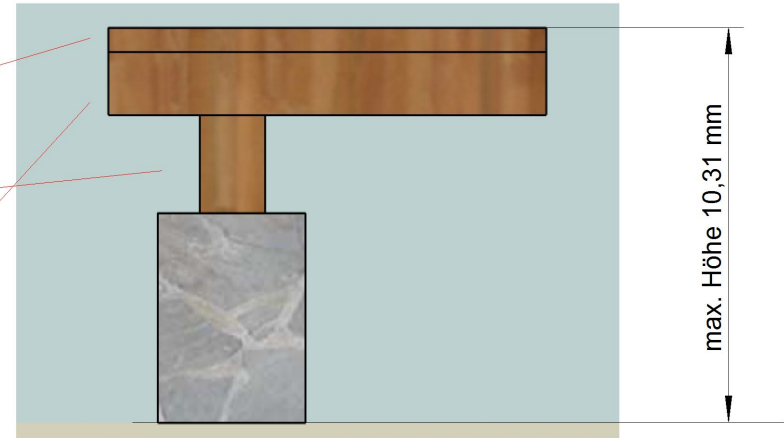

Steinsockelhöhe muss angepasst werden

Balsaholzstreifen ca. 84,30 mm Länge




Höhe x Breite

ca. 1,00 mm x 7,50 mm

ca. 2,00 mm x 2,00 mm

Balsaholzstreifen ca. 7,00 mm Länge

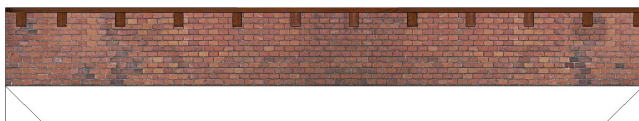

ca. 1,50 mm x 1,00 mm

